



SCHEMAT GRAFICZNY POSTĘPU ROBÓT - OBIEKT MD/PZDsz 3+530

Załącznik do Raportu Miesięcznego
„Budowa obwodnicy Wałcza (Strączno) w ciągu drogi krajowej 22”

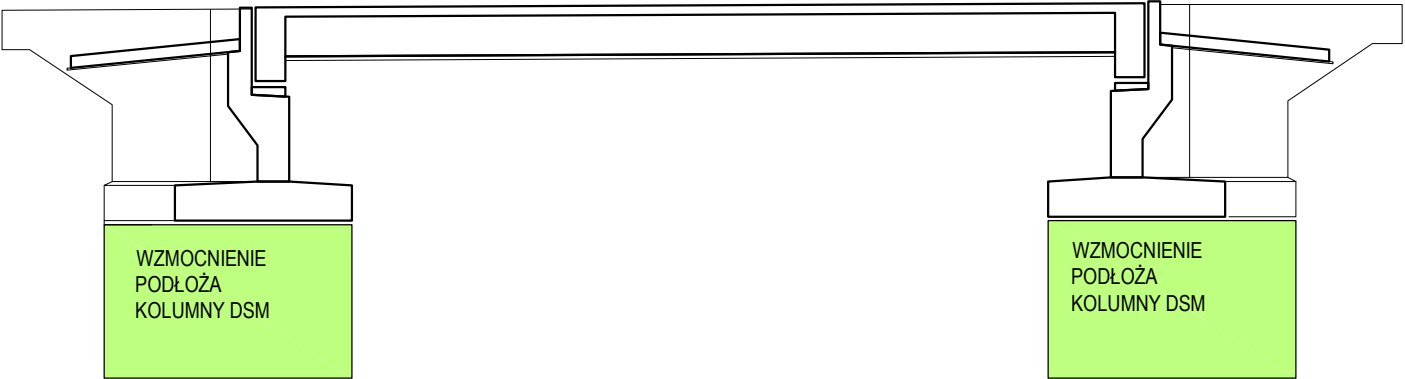

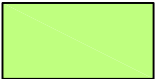

ROBOTY WYKONANE



ROBOTY W TRAKCIE